


Οδός Αντώνη Λουκαίδη

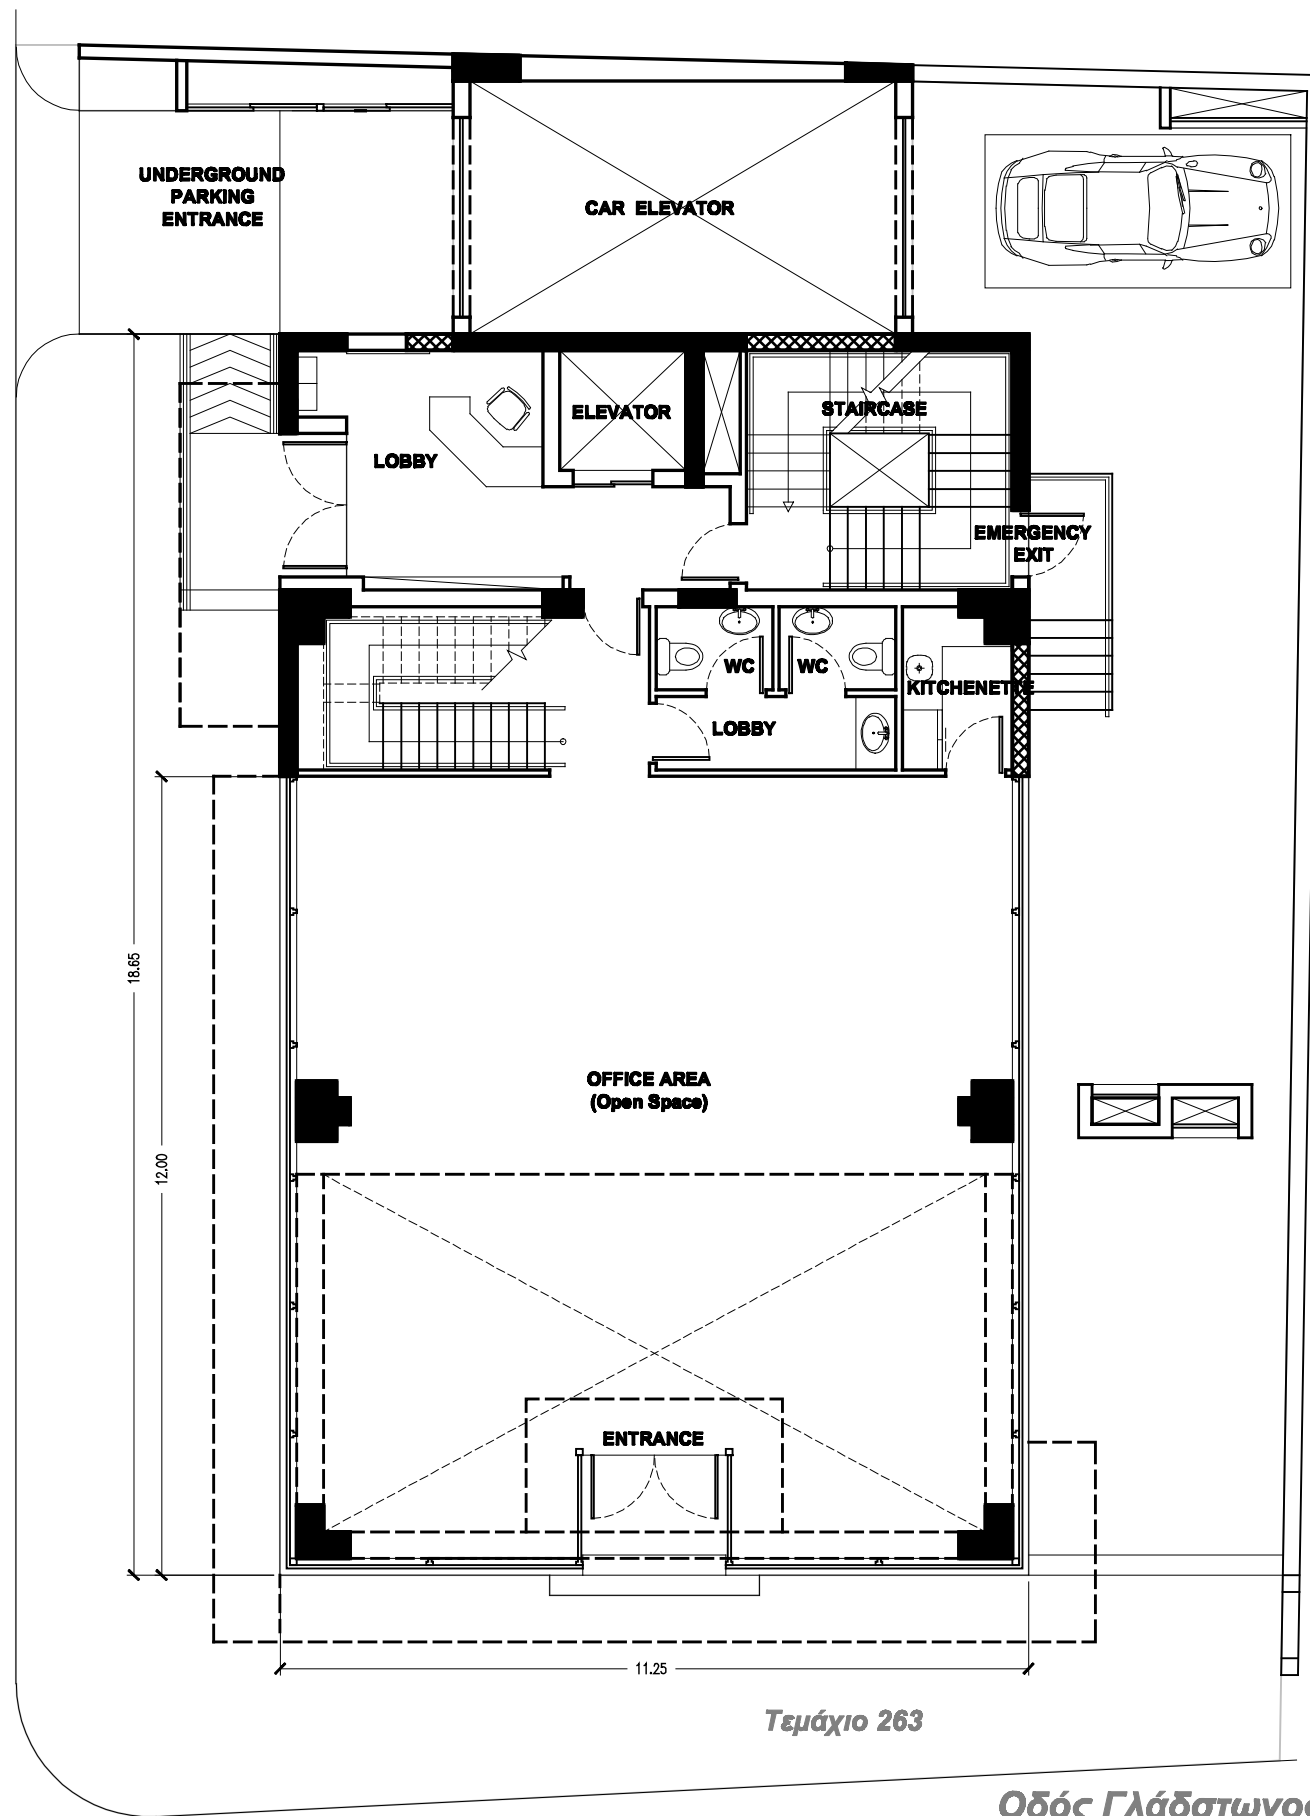

ROUSSOS HERMES BLDG

GROUND FLOOR TOTAL AREA : 236m²

COMMON SPACES AREA : 70m²

Οδός Γλάδωνος

ΚΑΤΩΦΗ ΙΣΟΓΕΙΟΥ

ΣΤΕΛΙΟΣ ΜΙΧΑΗΛΙΔΗΣ ΑΡΧΙΤΕΚΤΟΝΕΣ

